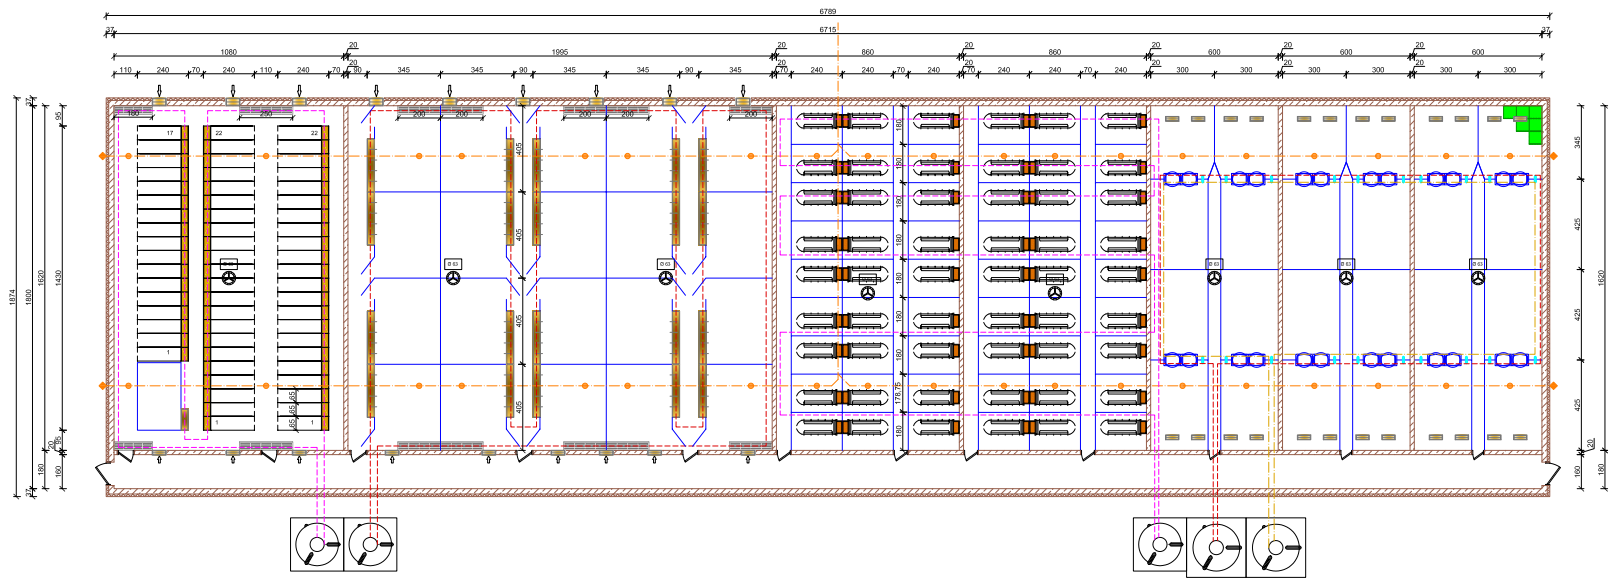

TERRAEXIM AGROIMPEX	TerraExim Agroimpex Sp. z o.o. Zakrzewo 62-070 Dopiewo ul. Przemysłowa 20 tel./fax 061 875 42 33
Inwestor	200 loch w cyklu
Data	Projektował: Michał Bigos
Skala 1:100	Rysował: Michał Bigos

Rysunek stanowi własność firmy TerraExim Agroimpex Sp. z o.o. Nie może być bez jej zgody rozpowszechniany, modyfikowany i wykorzystywany zwłaszcza kopiowanie jego wizerunku publicznie i powielanie.