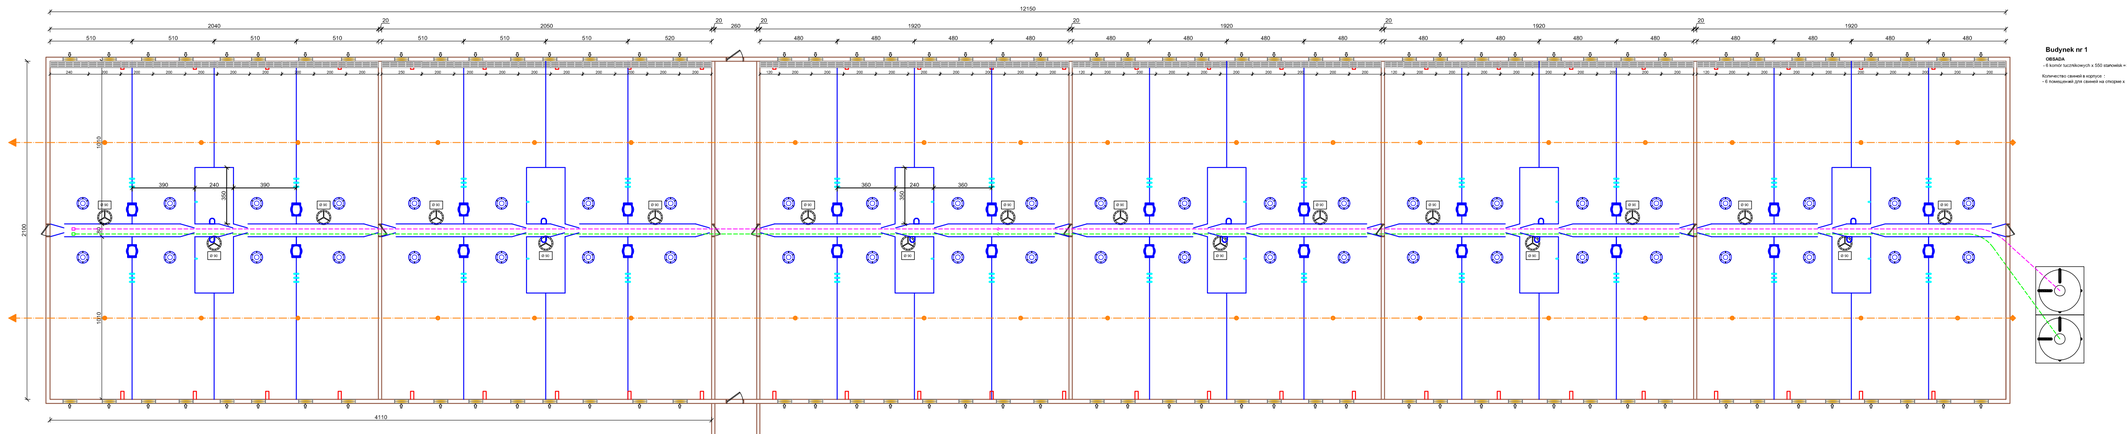

Budynek nr 1

OBSADA
- 6 komór tuczikowych x 550 stanowisk = 3300 stanowisk


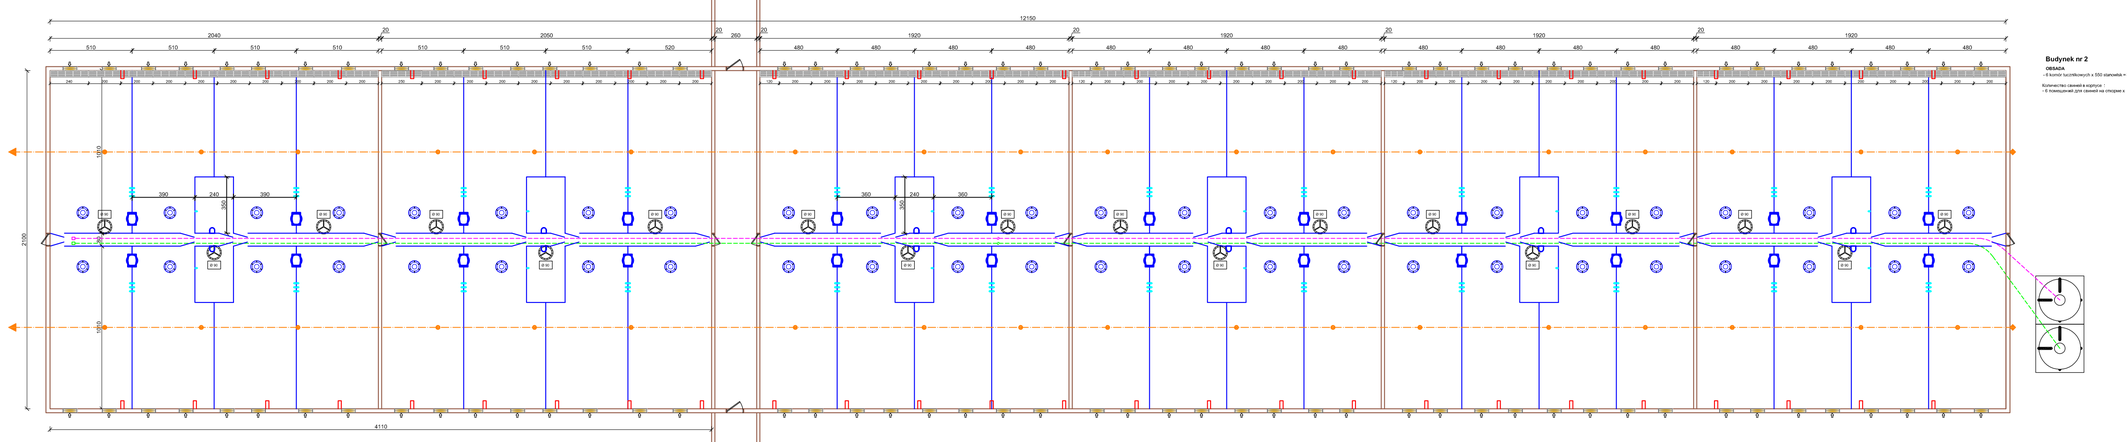

Budynek nr 2

OBSADA
- 6 komór tuczikowych x 550 stanowisk = 3300 stanowisk


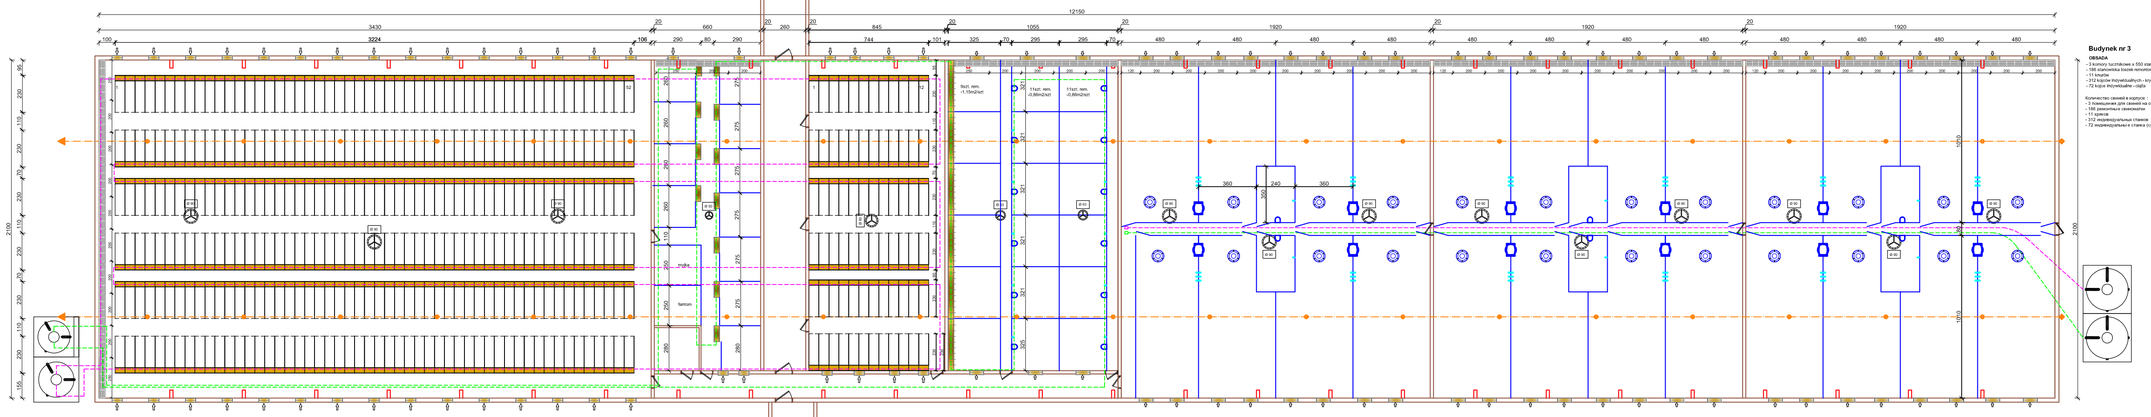

Budynek nr 3

OBSADA
- 3 komory tuczikowe x 550 stanowisk = 1650 stanowisk
- 198 stanowiska luzowe nonurkowych
- 11 kojców
- 11 kojców indywidualnych - krycie
- 72 kojce indywidualne - otwarte


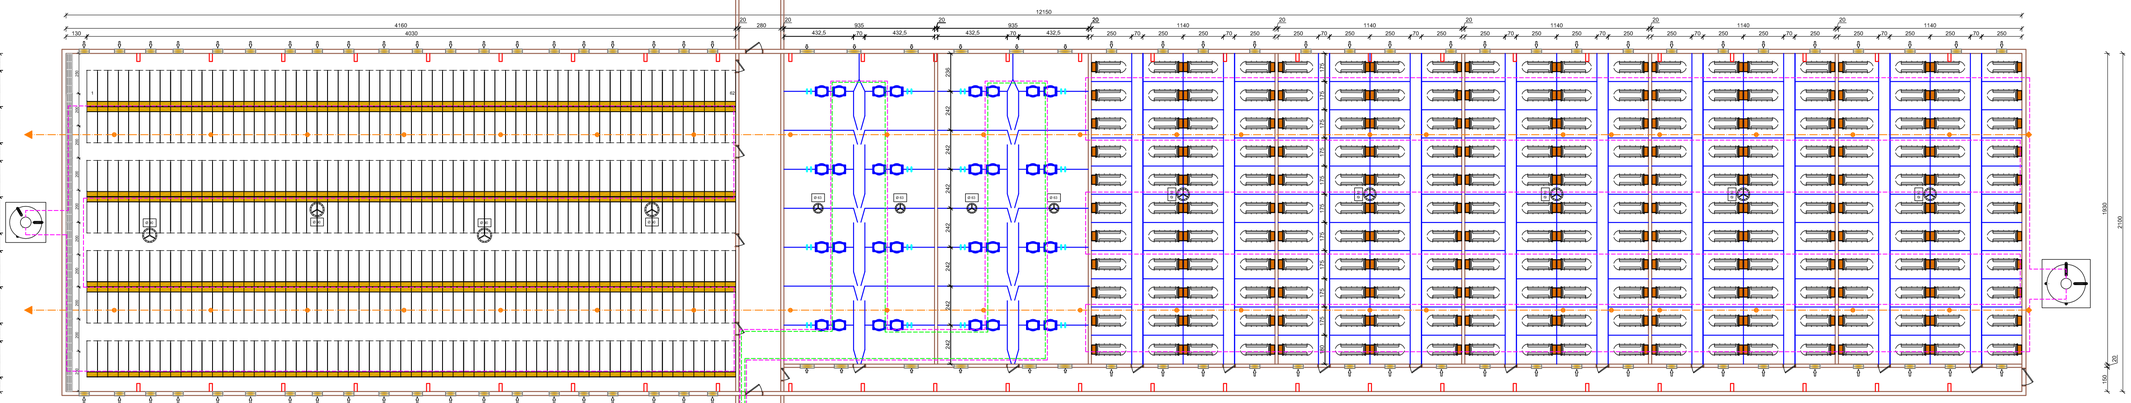

Budynek nr 4

OBSADA
- 5 kojców porodowych x 44 stanowiska = 220 stanowisk
- 434 kojców indywidualnych - otwarte
- 2 komory warchlakowe x 572 stanowiska = 1144 stanowiska


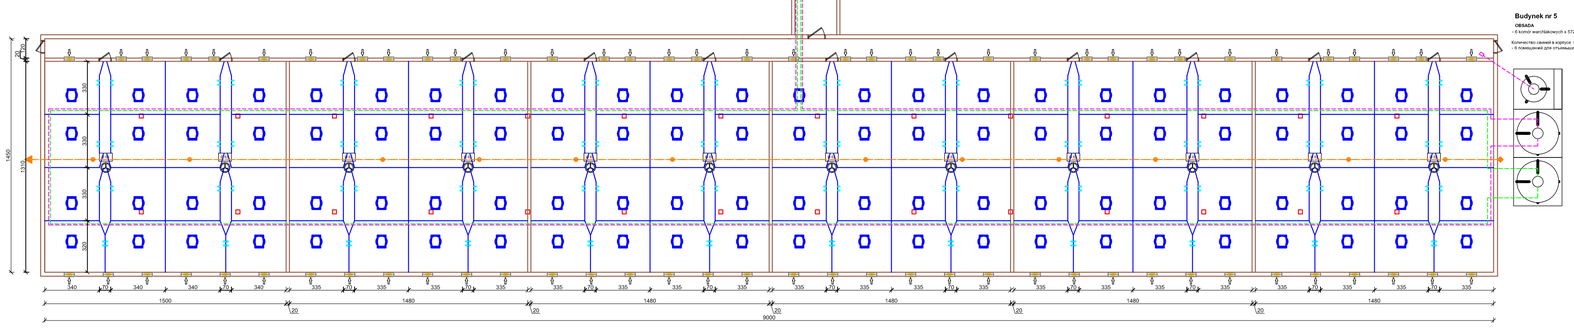

Budynek nr 5

OBSADA
- 6 kojców warchlakowych x 572 stanowiska =3432 stanowiska


TerraExim Agroimpex Sp. z o.o. Zakrzewo 62-070 Dopiewo ul. Przemysłowa 20 tel./fax 061 875 42 33			
Inwestor	924 lochy w cyklu 1 tyg		
Data	11.10.2019	Projektował	Michał Błgos
Skala	1:200	Rysował	Michał Błgos

Rysunek stanowi własność firmy TerraExim Agroimpex i nie może być kopiowany, rozpowszechniany, modyfikowany i udostępniany osobom trzecim bez wcześniejszej pisemnej zgody